


LAGEPLAN DER BEGRIFFLICHEN FLÄCHEN

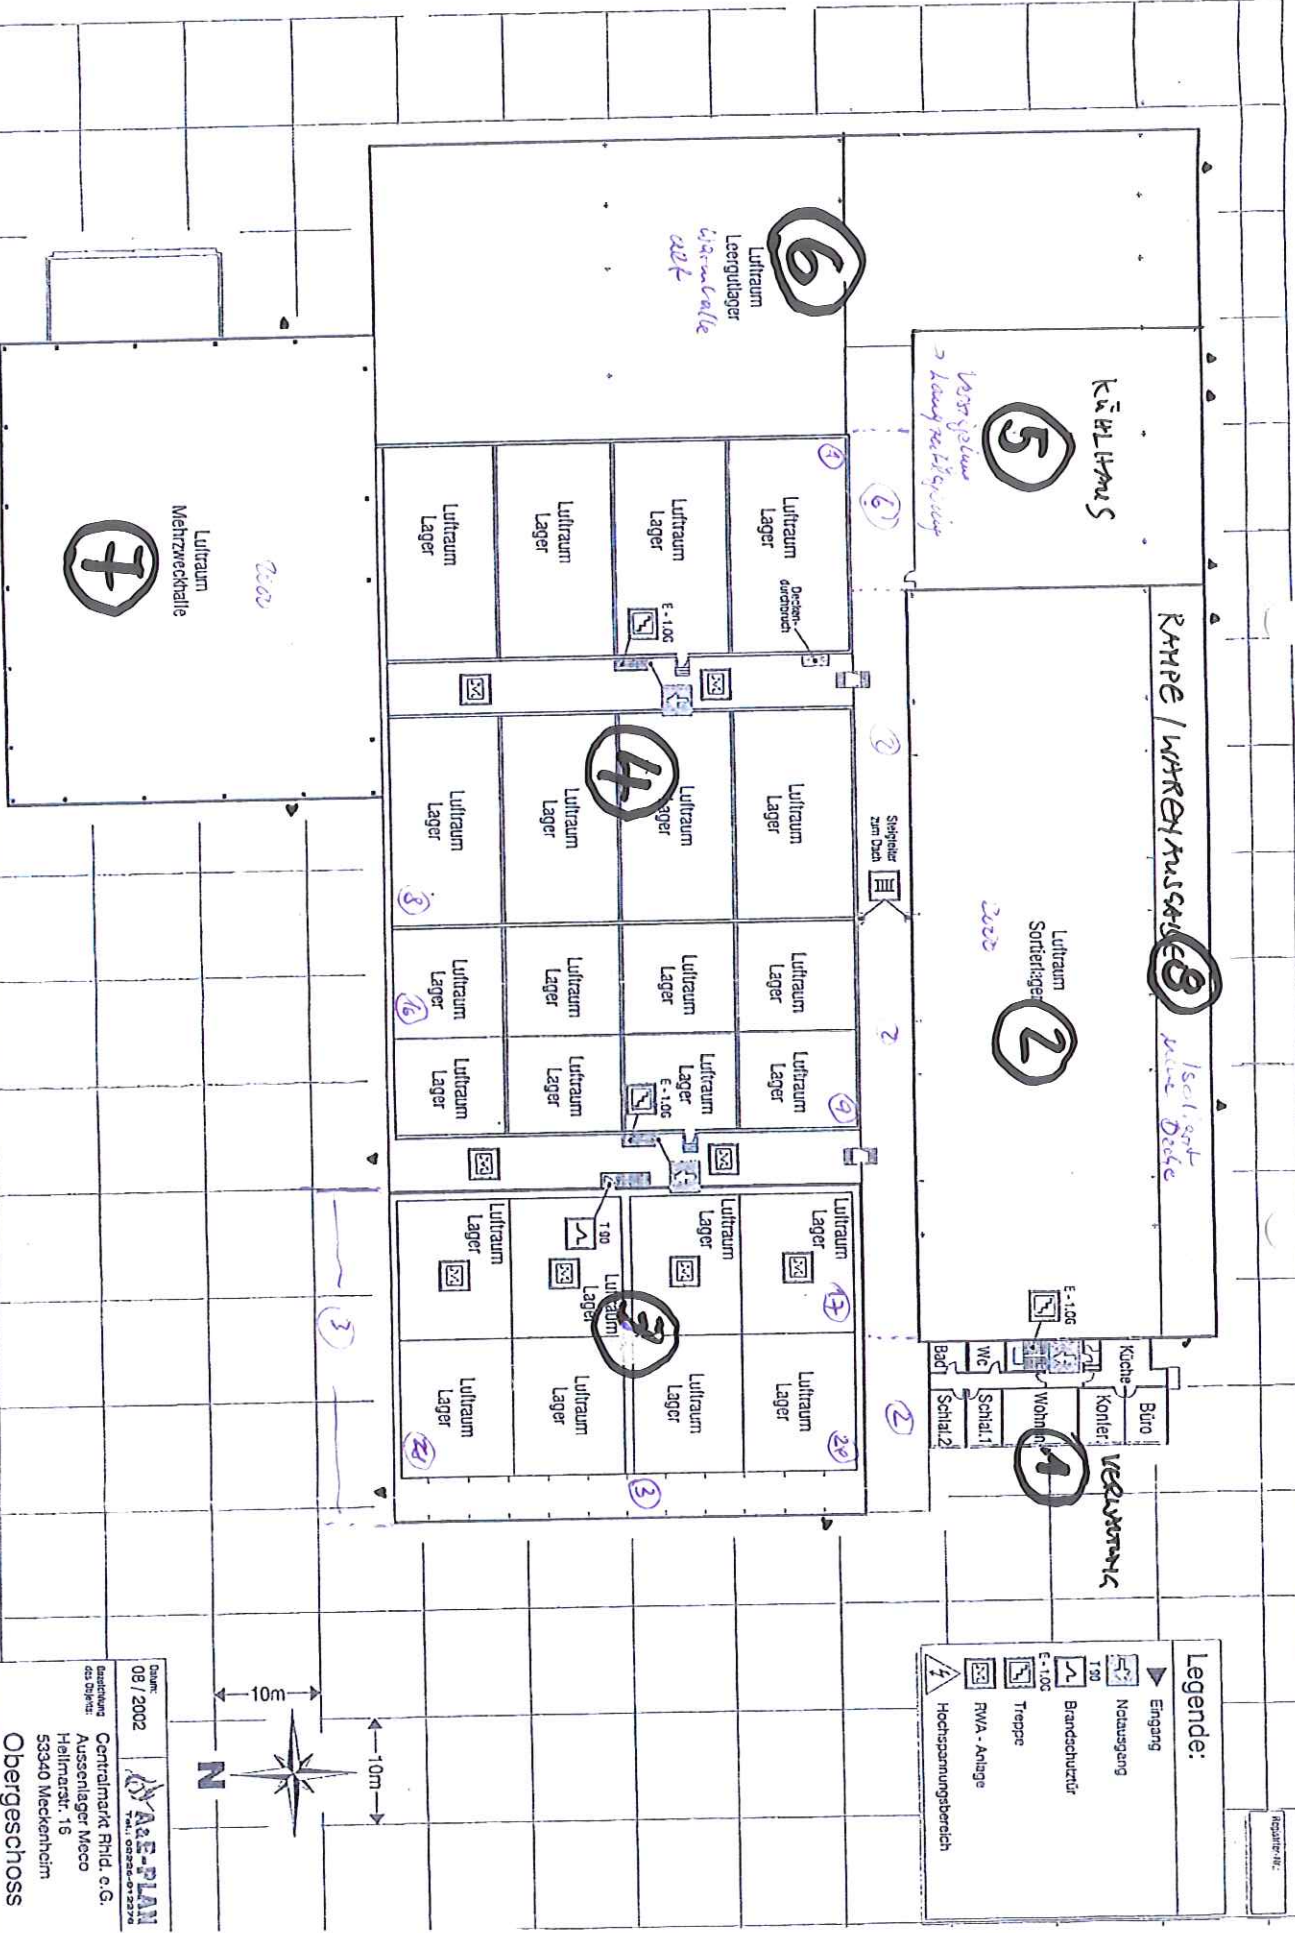

Datum: 09 / 2002
 Zeichnung: AUSE-PLAN
 400 501/11
 Centralmarkt Rind, e.G.
 Aussenlager Mecco
 Hellmarrstr. 16
 53340 Meckenheim
 Obergeschoss

Fr. Schulte